

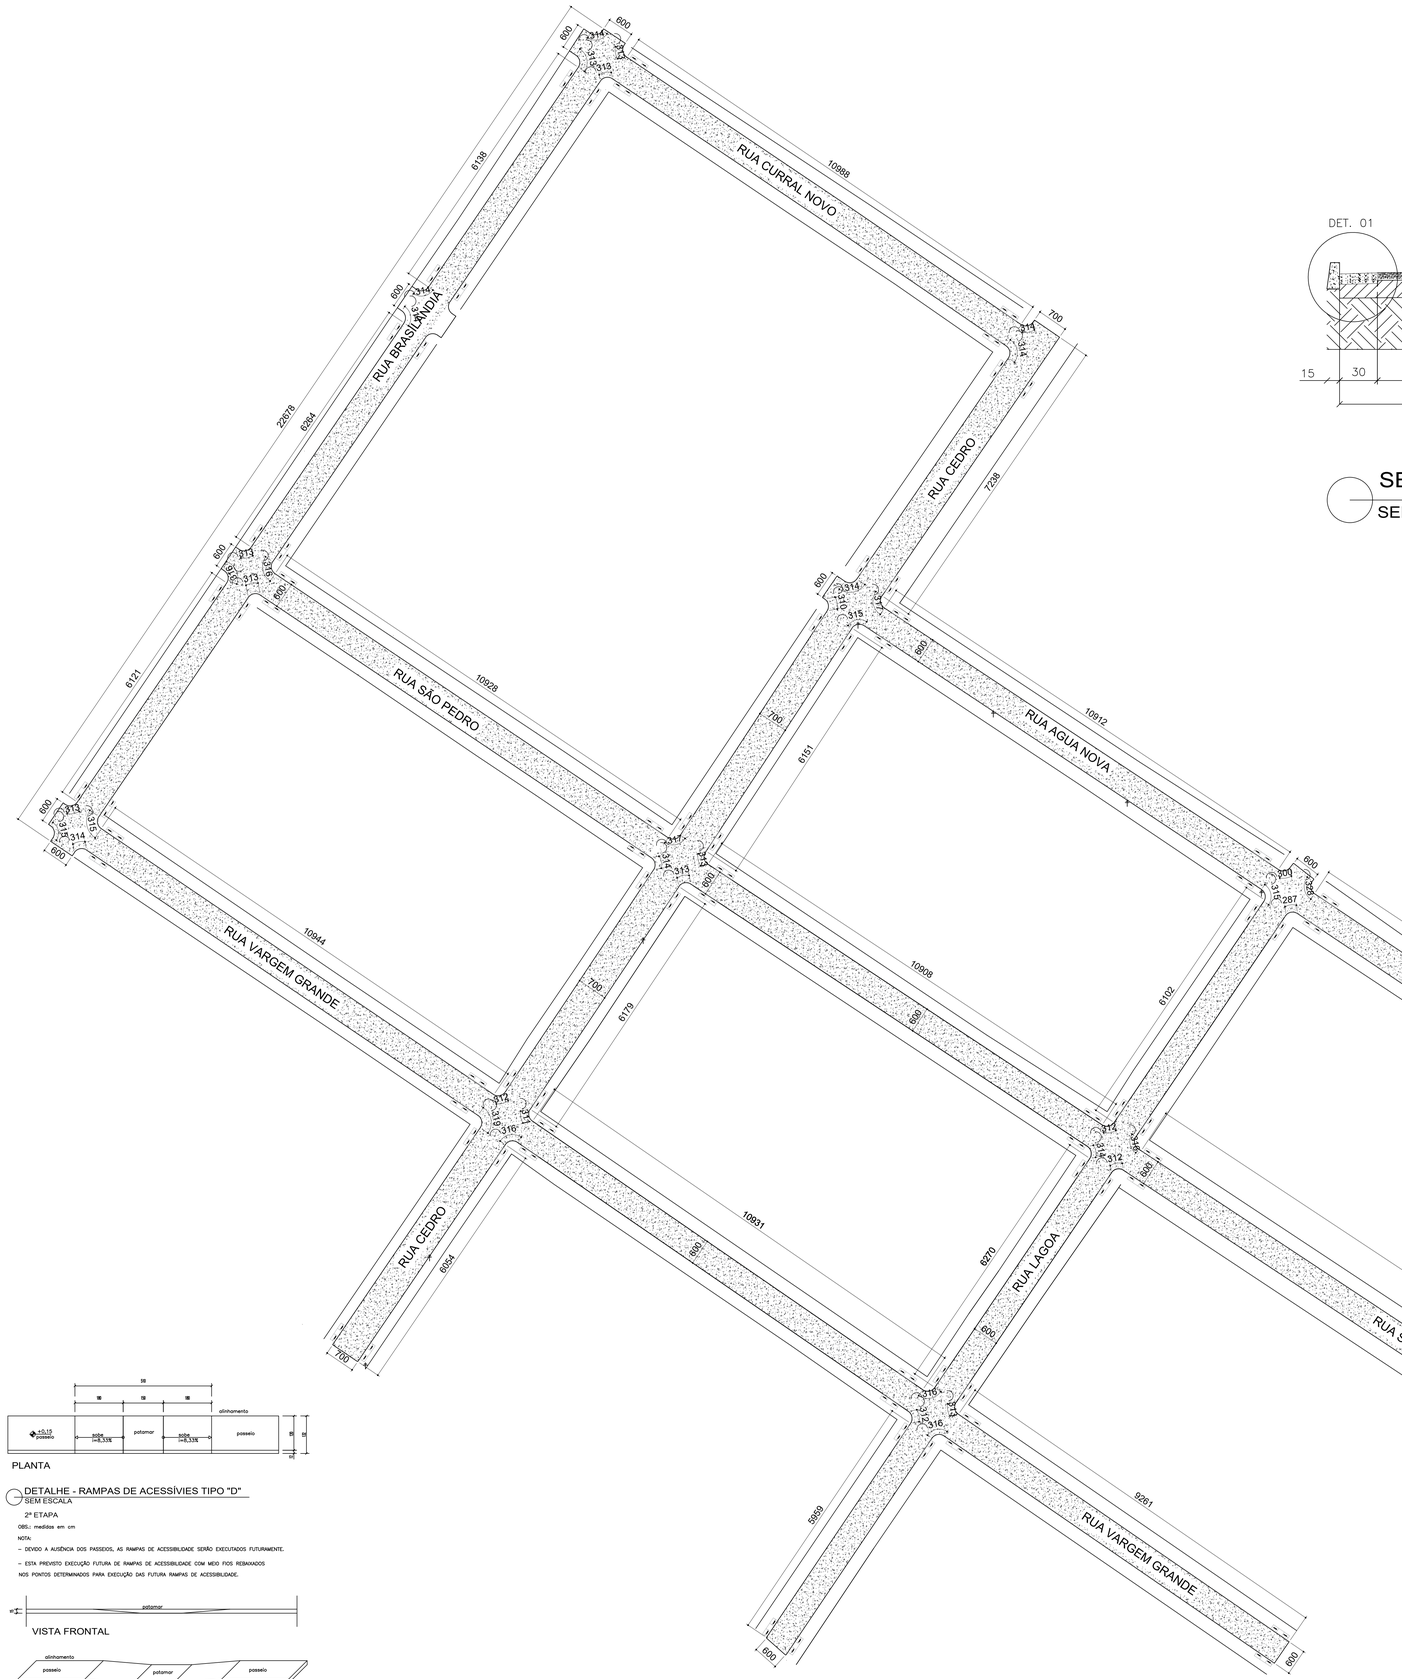
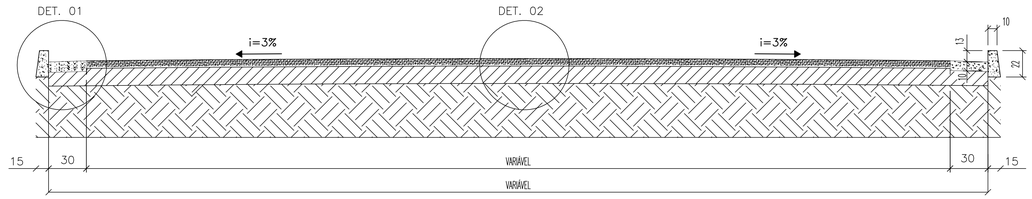



## SEÇÃO TRANSVERSAL DA VIA
SEM ESCALA

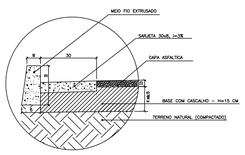


DET. 01
SEM ESCALA
DETALHES DO CALÇAMENTO

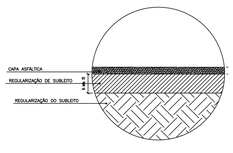


DET. 02
SEM ESCALA
CAMADAS DO PAVIMENTO




PLANTA

DETALHE - RAMPAS DE ACESSÍVIES TIPO "D"
SEM ESCALA

2ª ETAPA

OBS.: medidas em cm


NOTA:

– DEVIDO A AUSÊNCIA DOS PASSEIOS, AS RAMPAS DE ACESSIBILIDADE SERÃO EXECUTADOS FUTURAMENTE.

– ESTA PREVISTO EXECUÇÃO FUTURA DE RAMPAS DE ACESSIBILIDADE COM MEIO FIOS REBAIXADOS NOS PONTOS DETERMINADOS PARA EXECUÇÃO DAS FUTURA RAMPAS DE ACESSIBILIDADE.




VISTA FRONTAL

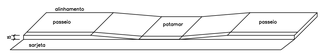


PERSPECTIVA

## PROJETO DE PAVIMENTAÇÃO
ESCALA 1/500

# PROJETO DE PAVIMENTAÇÃO
## PREFEITURA MUNICIPAL DE LUISLÂNDIA–MG

ENDEREÇO=
BAIRRO SANTO ANTÔNIO
LUISLÂNDIA – MG

PRANCHA=
01 DE 01

DATA=
MAIO / 2026

RESP. TÉCNICO=
MARCEL MARTINS QUEIROZ:10328626619 Assinado de forma digital por MARCEL MARTINS QUEIROZ:10328626619 Dados: 2026.05.19 09:45:22 -03'00'
MARCEL MARTINS QUEIROZ
CREA MG: 167894/D

JUVENAL ALVES DOS SANTOS:24137944687 Assinado de forma digital por JUVENAL ALVES DOS SANTOS:24137944687 Dados: 2026.05.19 17:54:37 -03'00'
PREFEITURA MUNICIPAL DE LUISLÂNDIA–MG
CNPJ: 01.612.887/0001–31