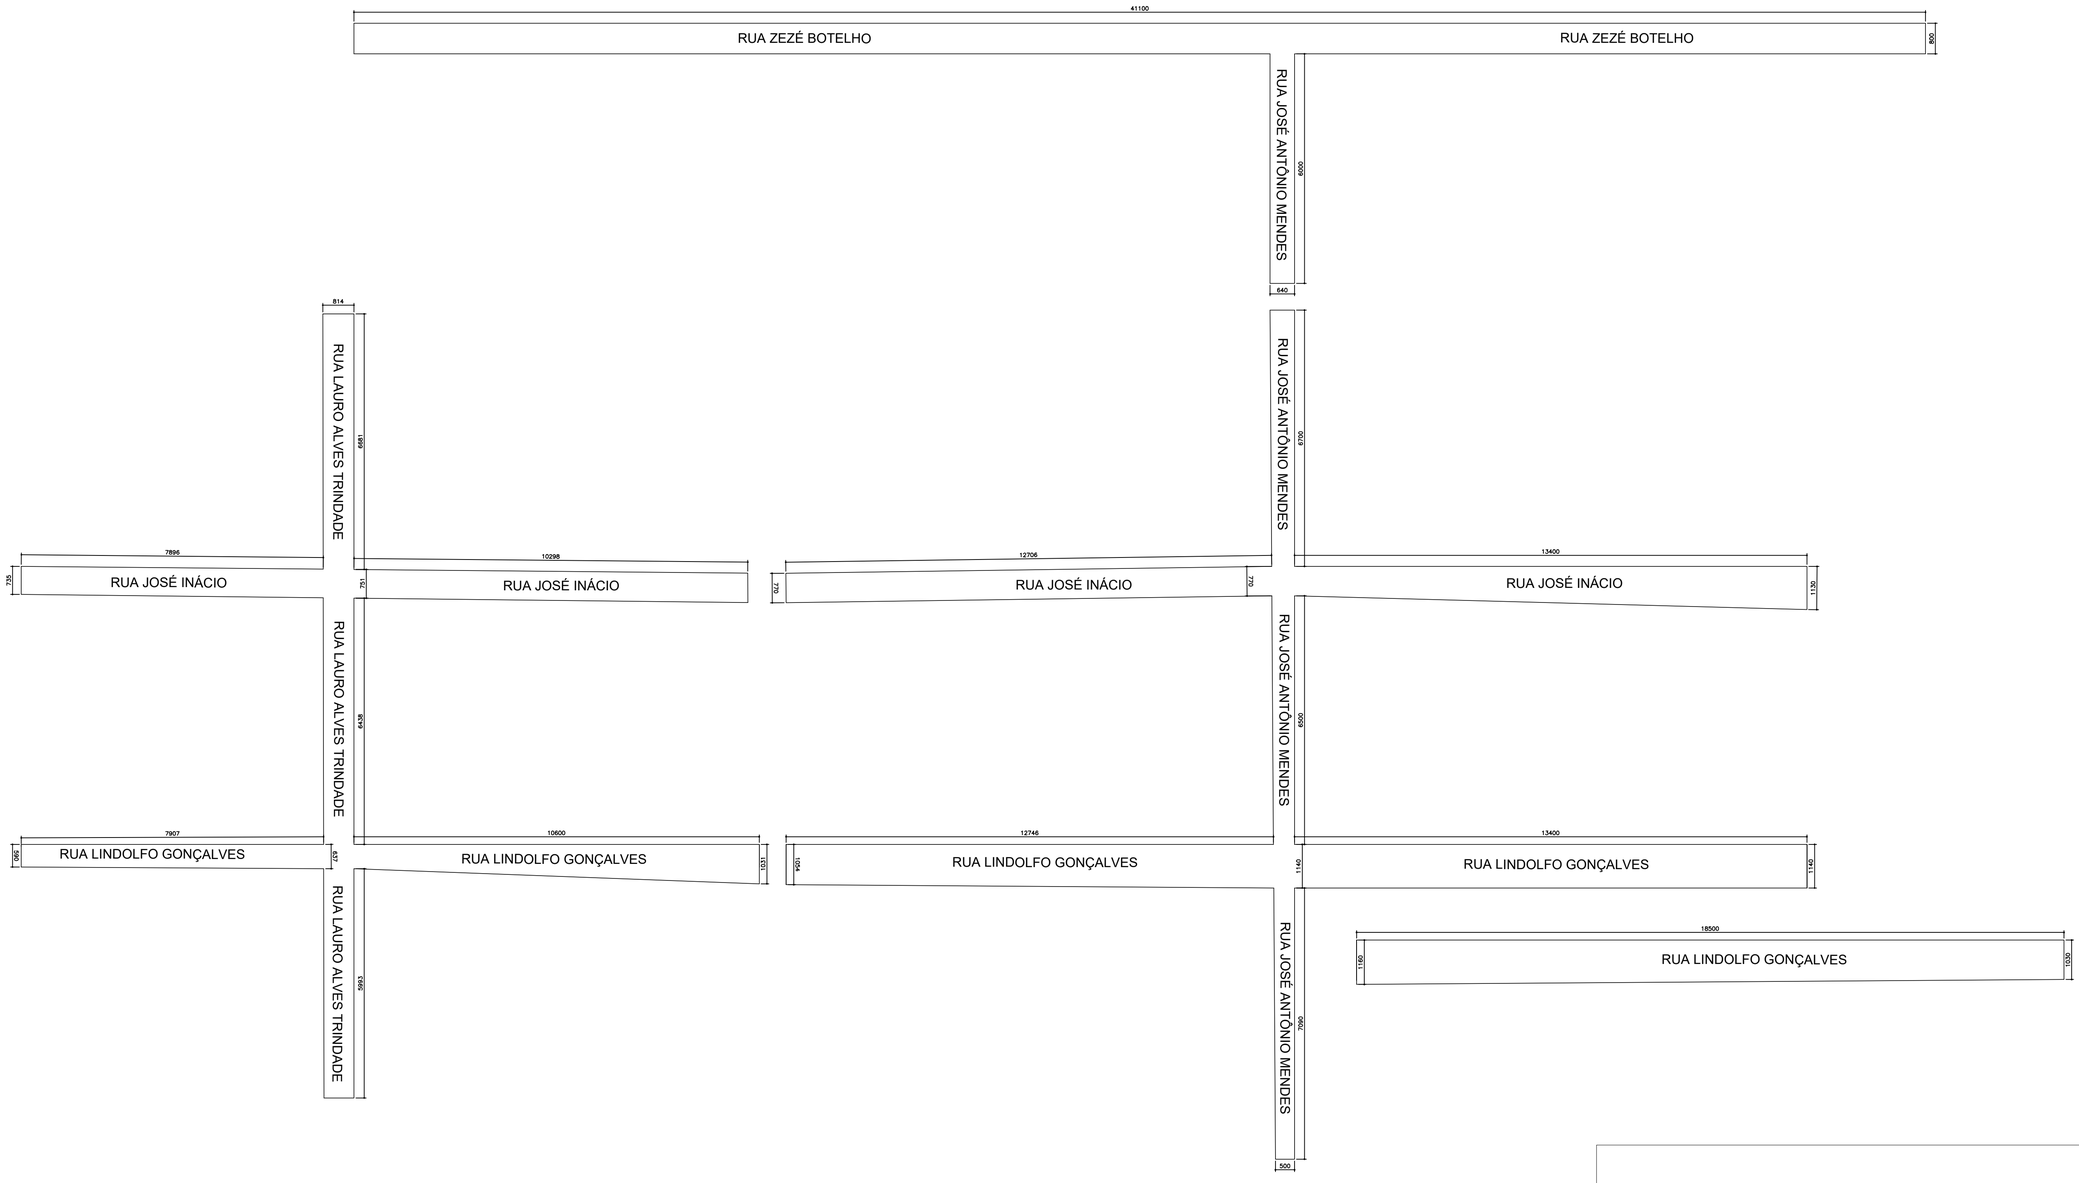



PROJETO DE RECAPEAMENTO ASFÁLTICO

PREFEITURA MUNICIPAL DE LUISLÂNDIA

| | | |
|---|---|---|
| ENDEREÇO= LUISLÂNDIA – MG | PRANCHA= 01 DE 01 | ÁREA TOTAL= 16.516,42 m2 |
| | | DATA= JUNHO / 2026 |

RESP. TÉCNICO=

WANESSA LOPES PEREIRA:11171139659 — Assinado de forma digital por WANESSA LOPES PEREIRA:11171139659 Dados: 2026.06.19 11:03:04 -03'00'

WANESSA LOPES PEREIRA
CREA: MG334184

JUVENAL ALVES DOS SANTOS:24137944687 — Assinado de forma digital por JUVENAL ALVES DOS SANTOS:24137944687 Dados: 2026.06.19 11:03:23 -03'00'

PREFEITURA MUNICIPAL DE LUIZLÂNDIA MINAS
CNPJ: 01.612.887/0001-31