


SEÇÃO TRANSVESAL
SEM ESCALA


PROJETO DE PAVIMENTAÇÃO
ESCALA 1/1000


DETALHE SAÍDA D'ÁGUA
SEM ESCALA

DET. (SARJETA)
SEM ESCALA

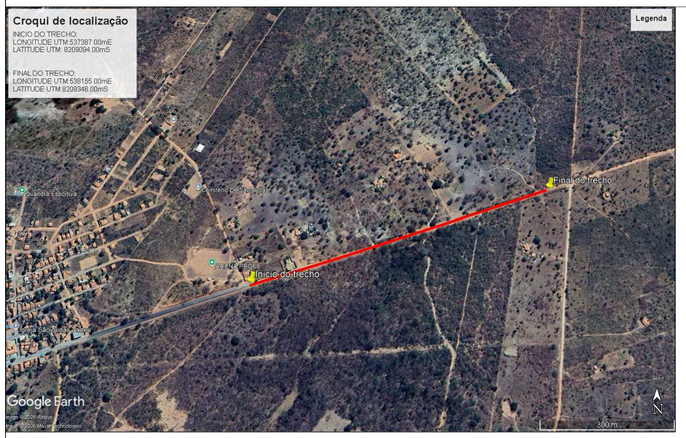



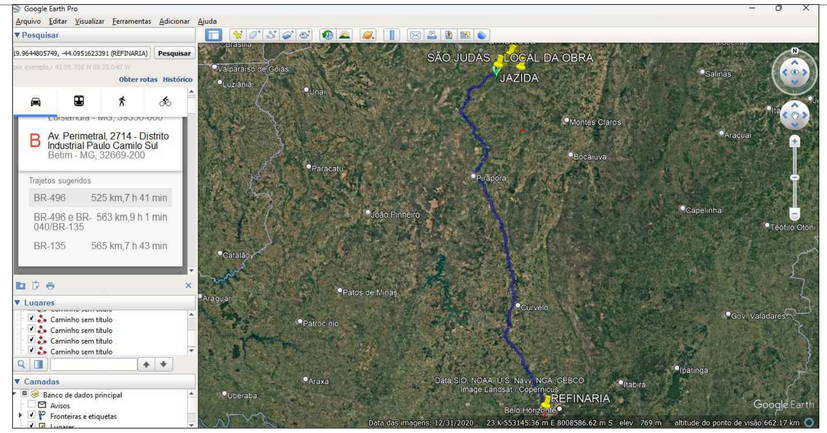

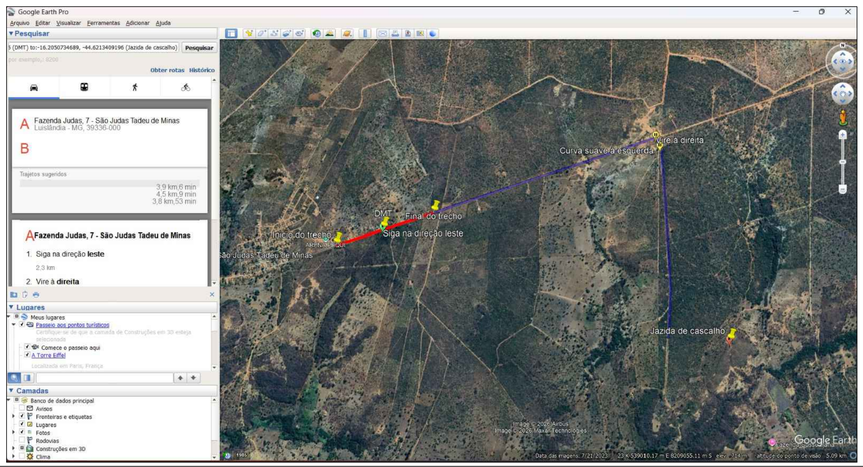

PROJETO DE PAVIMENTAÇÃO
PREFEITURA MUNICIPAL DE
LUISLÂNDIA

ENDEREÇO= ESTRADA DE ACESSO A SÃO JUDAS LUISLÂNDIA – MG	PRANCHA= 01 DE 01
	DATA= JULHO / 2026
RESP. TÉCNICO= MARCEL MARTINS QUEIROZ:10328626619 — Assinado de forma digital por MARCEL MARTINS QUEIROZ:10328626619 Dados: 2026.07.20 15:31:39 -03'00'	JUVENAL ALVES DOS SANTOS:24137944687 — Assinado de forma digital por JUVENAL ALVES DOS SANTOS:24137944687 Dados: 2026.07.23 10:44:30 -03'00'
MARCEL MARTINS QUEIROZ CREA MG: 167894/D	PREFEITURA MUNICIPAL DE LUISLÂNDIA CNPJ: 01.612.887/0001-31