
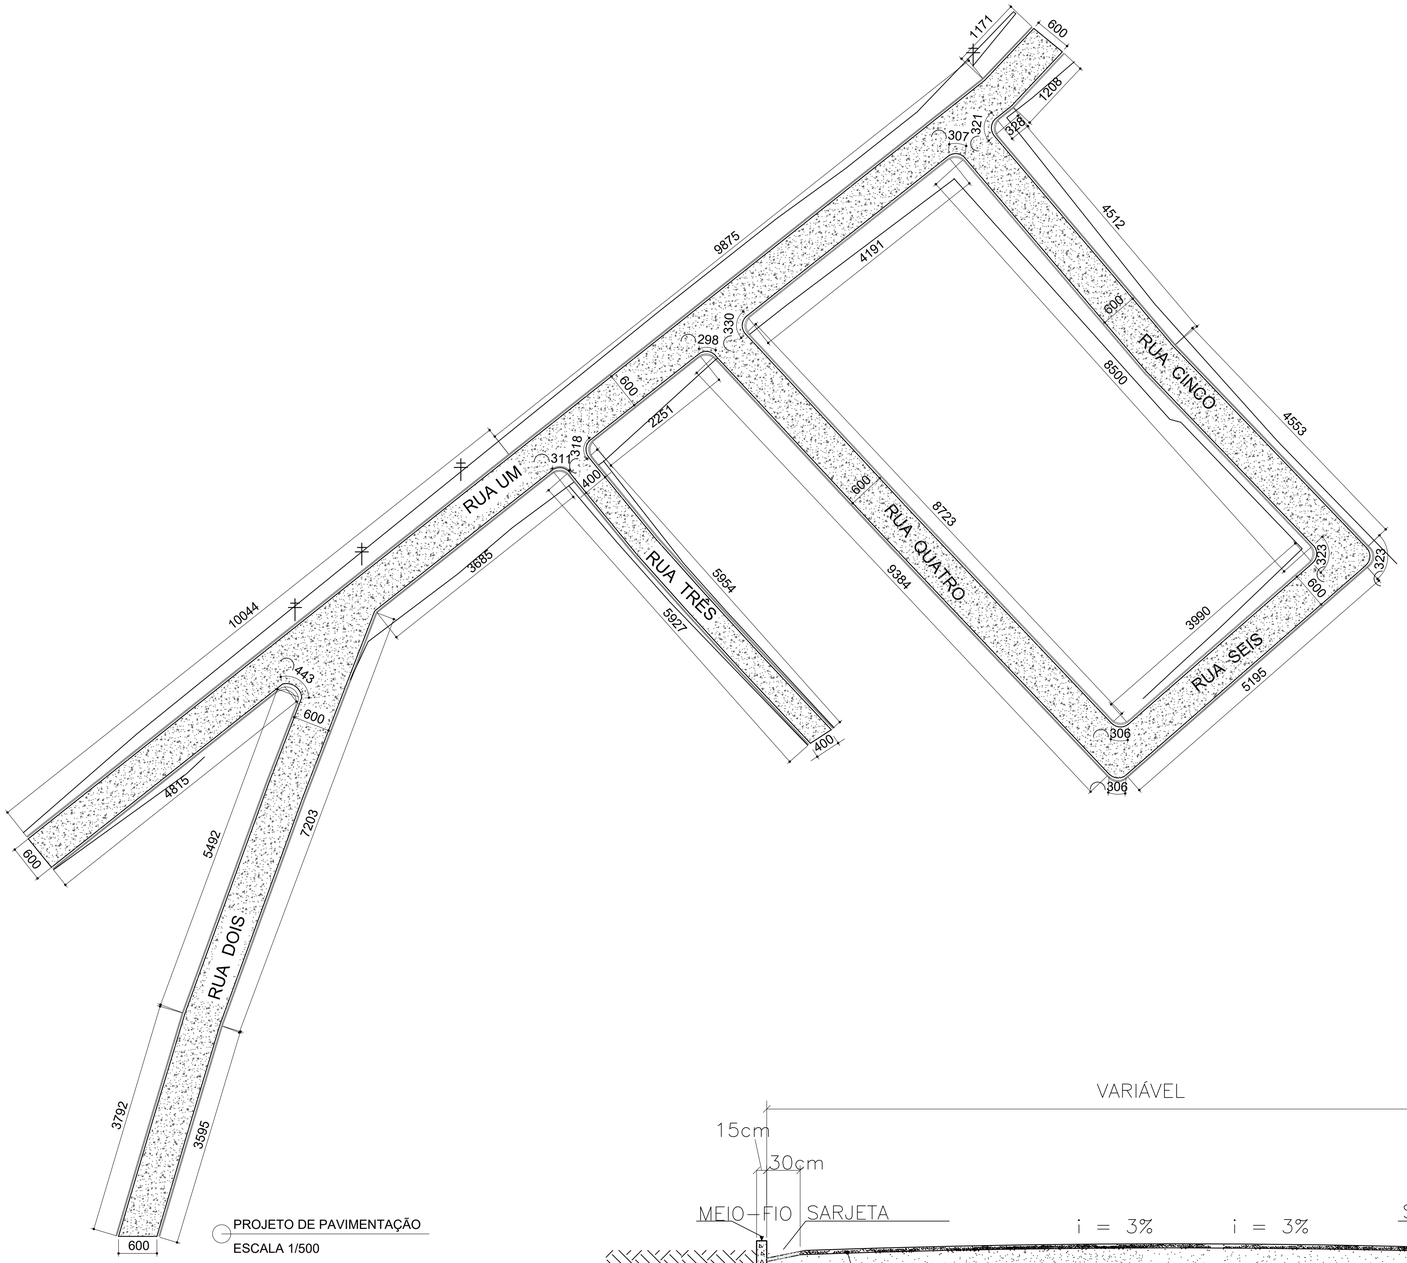


PROJETO DE PAVIMENTAÇÃO
ESCALA 1/500

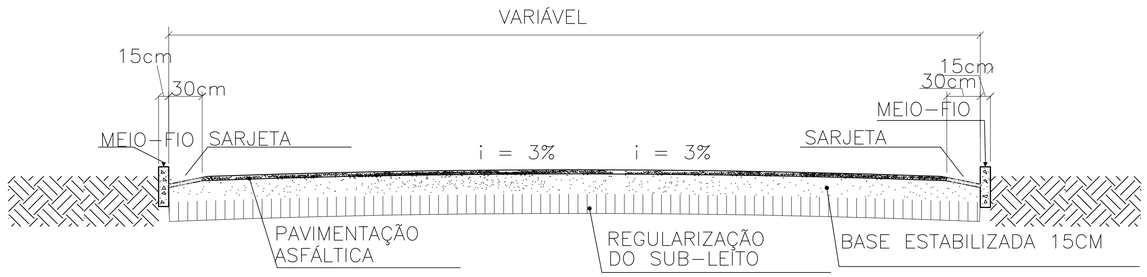

CORTE TRANSVERSAL

S/ESCALA

PROJETO DE PAVIMENTAÇÃO
PREFEITURA MUNICIPAL DE
LUISLÂNDIA–MG

ENDEREÇO=
CAMPOS GERAIS
LUISLÂNDIA – MG

PRANCHA=
01 DE 01

DATA=
JUNHO / 2026

RESP. TÉCNICO=

MARCEL MARTINS QUEIROZ:10328626619
Assinado de forma digital por MARCEL MARTINS QUEIROZ:10328626619 Dados: 2026.06.19 23:42:23 -03'00'

MARCEL MARTINS QUEIROZ
CREA MG: 167.894/D

JUVENAL ALVES DOS SANTOS:24137944687
Assinado de forma digital por JUVENAL ALVES DOS SANTOS:24137944687 Dados: 2026.06.19 10:45:32 -03'00'

PREFEITURA MUNICIPAL DE LUISLÂNDIA–MG
CNPJ: 01.612.887/0001–31